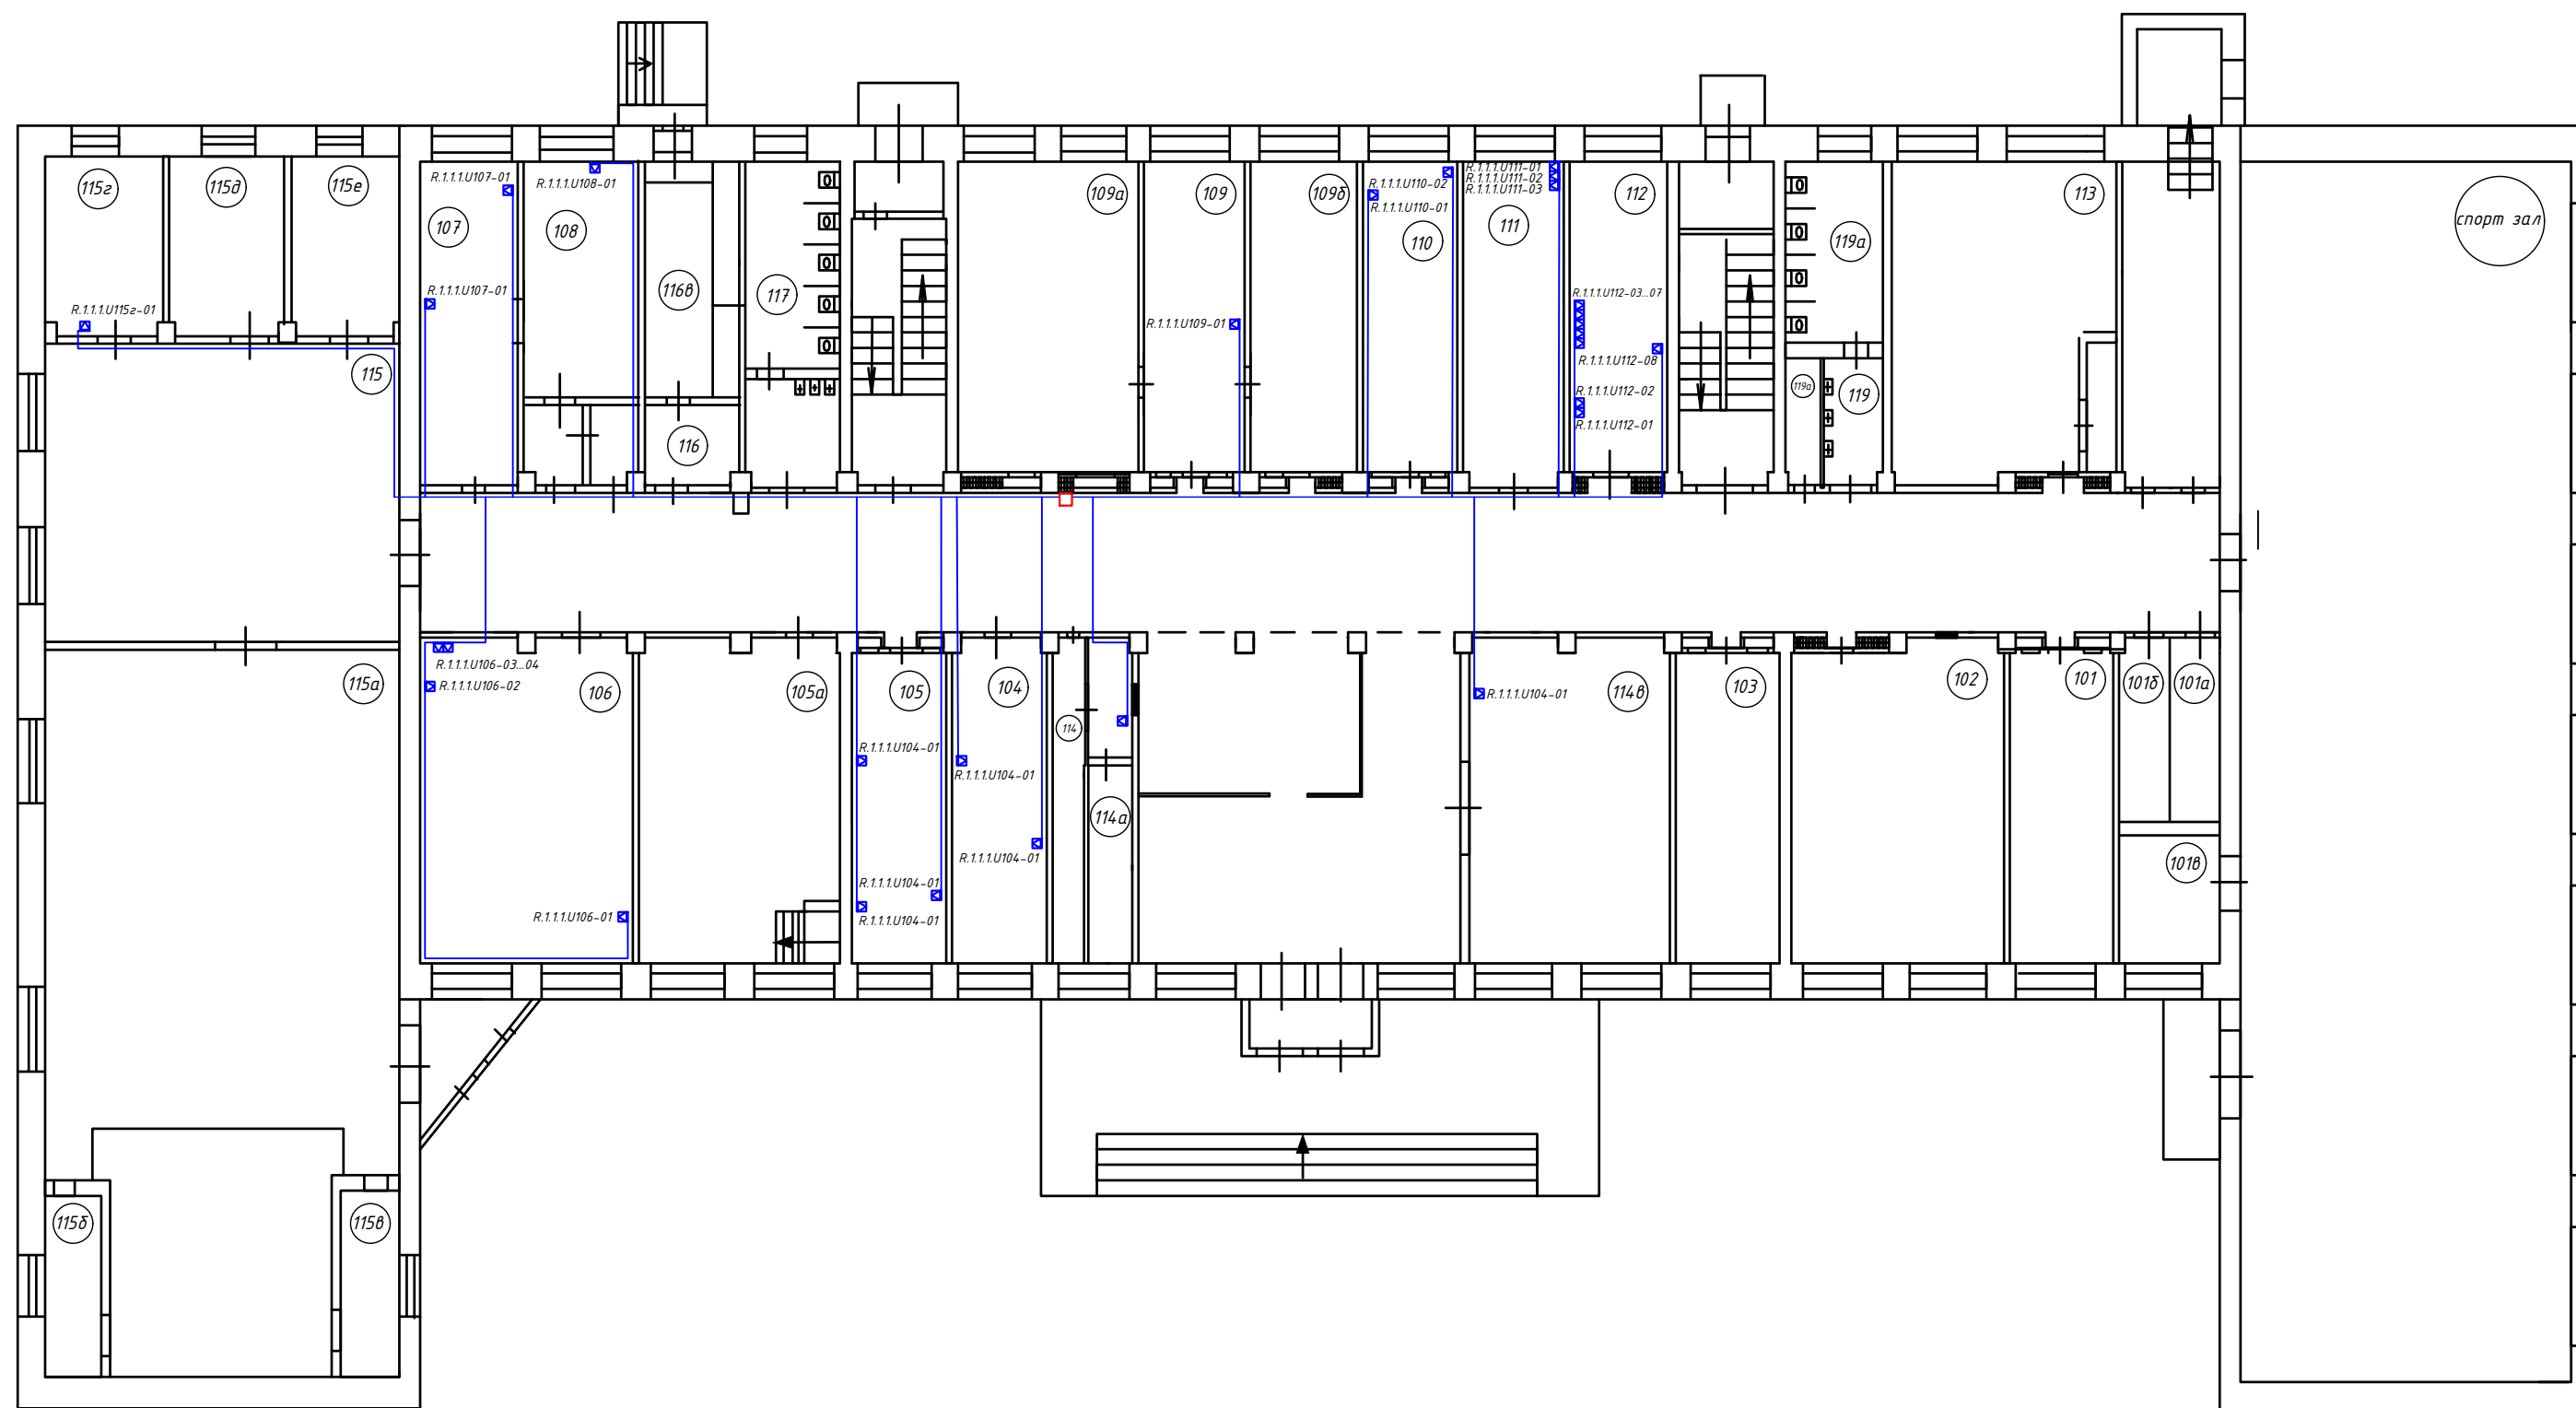


Учебный корпус №1  
1 этаж

[illegible]